






Схема расположения границ публичного сервитута

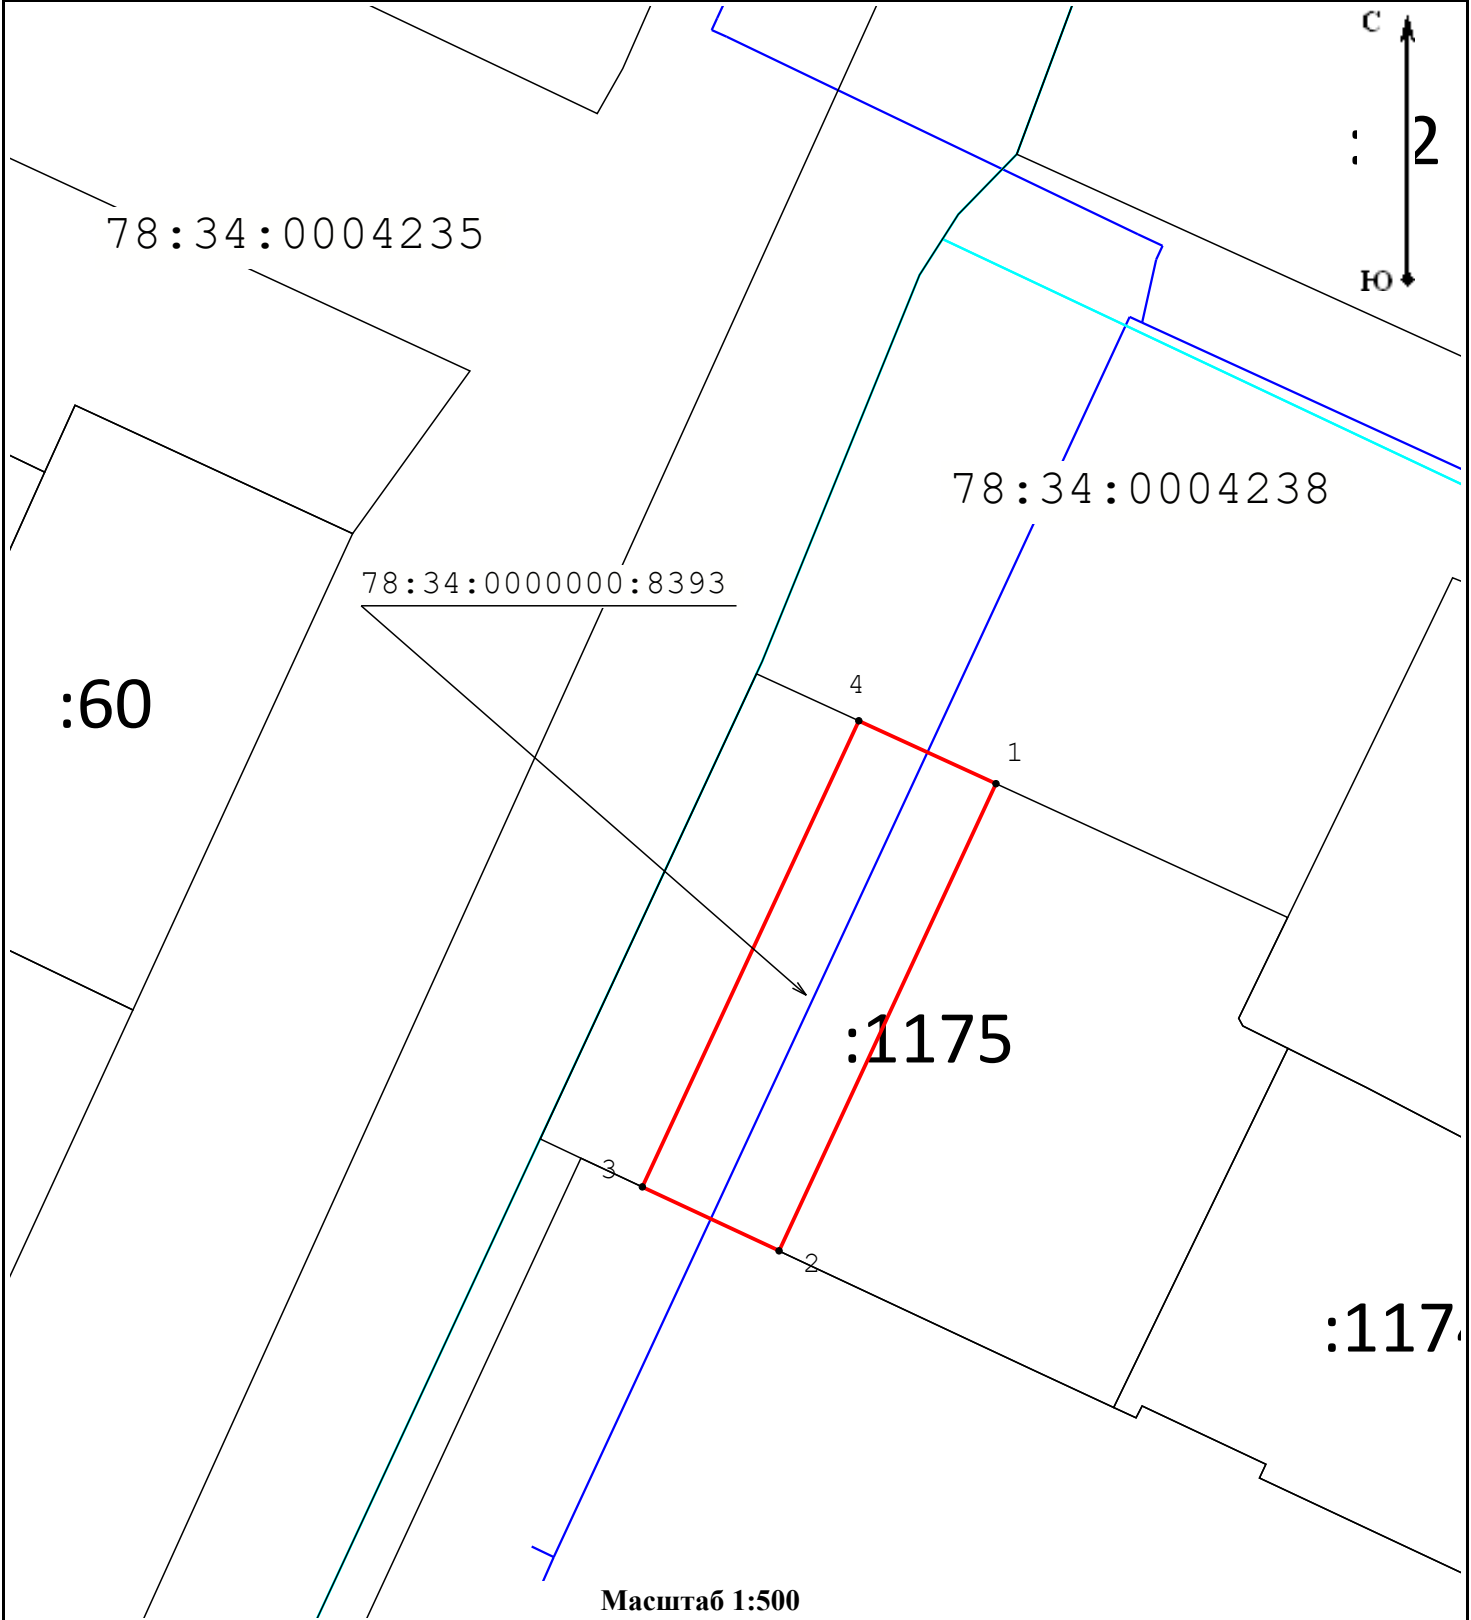

Масштаб 1:500

Условные обозначения:

- | | |
|---|---|
|  - Граница публичного сервитута |  - Граница сооружения "Водопроводная сеть" |
|  - Граница кадастрового квартала |  - Граница земельного участка |
| 78:37:0000000:3290 - Кадастровый номер сооружения "Водопроводная сеть" | 78:37:0017503 - Номер кадастрового квартала |
| :12 - Кадастровый номер земельного участка | ● 1 - Обозначение характерной точки границы публичного сервитута |

Подпись



Место для отрисовки печати (при наличии) лица, составившего описание местоположения границ объекта

Дата

Государственное унитарное предприятие
«16» февраля 2023-г. Санкт-Петербурга
№ Вх-087624
от 28 августа 2023 года