

ИЗВЕЩЕНИЕ О ПРЕДСТОЯЩЕМ ВЫДЕЛЕ В НАТУРЕ ДОЛИ В ПРАВЕ ОБЩЕЙ ДОЛЕВОЙ СОБСТВЕННОСТИ И ОБ ОСУЩЕСТВЛЕНИИ СОГЛАСОВАНИЯ МЕСТОПОЛОЖЕНИЯ МАШИНО-МЕСТА С УЧАСТНИКАМИ ОБЩЕЙ ДОЛЕВОЙ СОБСТВЕННОСТИ

Кадастровым инженером Кортышевой Александрой Викторовной, квалификационный аттестат №99-99-1001580, ИНН 4712029078, ООО «ЦКА», адрес местонахождения: 197342, г. Санкт-Петербург, ул. Кантемировская, д.4, оф.228, тел. +7 (931) 107-55-05, e-mail: info@kadastr-agency.ru, выполняются кадастровые работы по образованию машино-мест:

- с номером 690 площадью 13,1 кв.м. путем выдела в натуре доли размером 13/3094 в праве общей долевой собственности на помещение с кадастровым номером 78:34:0004281:20796, расположенного по адресу: Российская Федерация, Санкт-Петербург, муниципальный округ Коломяги, Комендантский проспект, дом 60, корпус 1, строение 1, помещение 64Н.


- с номером 689 площадью 13,4 кв.м. путем выдела в натуре доли размером 13/3094 в праве общей долевой собственности на помещение с кадастровым номером 78:34:0004281:20796, расположенного по адресу: Российская Федерация, Санкт-Петербург, муниципальный округ Коломяги, Комендантский проспект, дом 60, корпус 1, строение 1, помещение 64Н.

Участником общей долевой собственности, осуществляющим выдел в натуре своей доли вправе общей долевой собственности, является Захарьящев Алексей Владимирович, тел. +7 921 881-83-31.

С проектом технического плана образуемого машино-места можно ознакомиться по адресу: г. Санкт-Петербург, ул. Кантемировская, д.4, оф.228, +7 (999) 062-43-90 с 10:00 до 17:00 (понедельник - пятница, по предварительной записи).

Дата окончания приема возражений участников общей долевой собственности в отношении местоположения машино-места: 11.12.2025 г.

Фрагмент графической части проекта технического плана образуемого машино-места

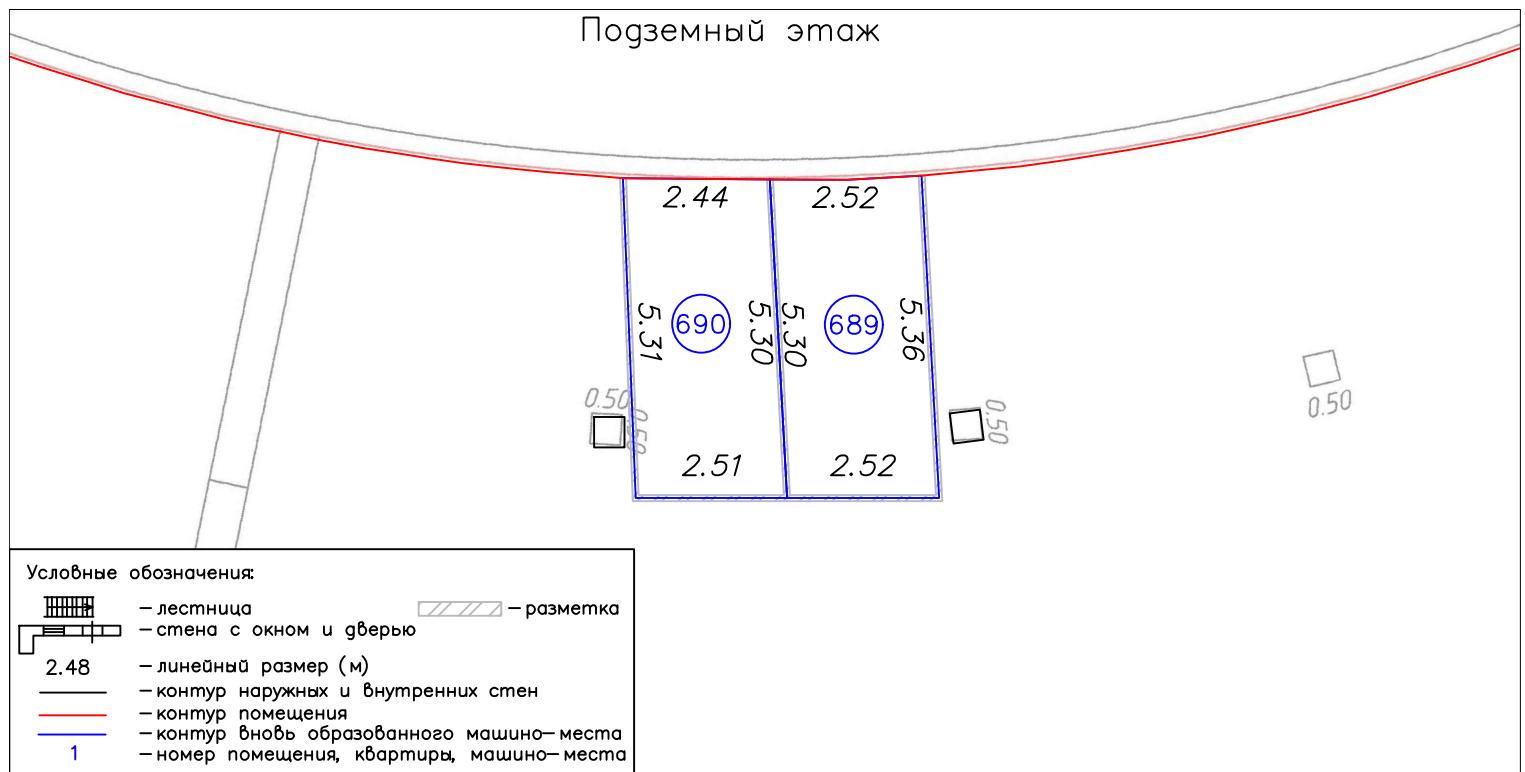

В соответствии с частью 3.7 статьи 6 Федерального закона от 03.07.2016 № 315-ФЗ «О внесении изменений в часть первую Гражданского кодекса Российской Федерации и отдельные законодательные акты Российской Федерации», при наличии возражений в отношении местоположения машино-места такие возражения направляются кадастровому инженеру по почтовому адресу и (или) адресу электронной почты, указанным в извещении, а также в орган регистрации прав по месту расположения помещения, в которых осуществляется образование машино-места, по почтовому адресу либо по адресу электронной почты органа регистрации.

Кадастровый инженер



Кортышева А.В.